一階平面図　1:100

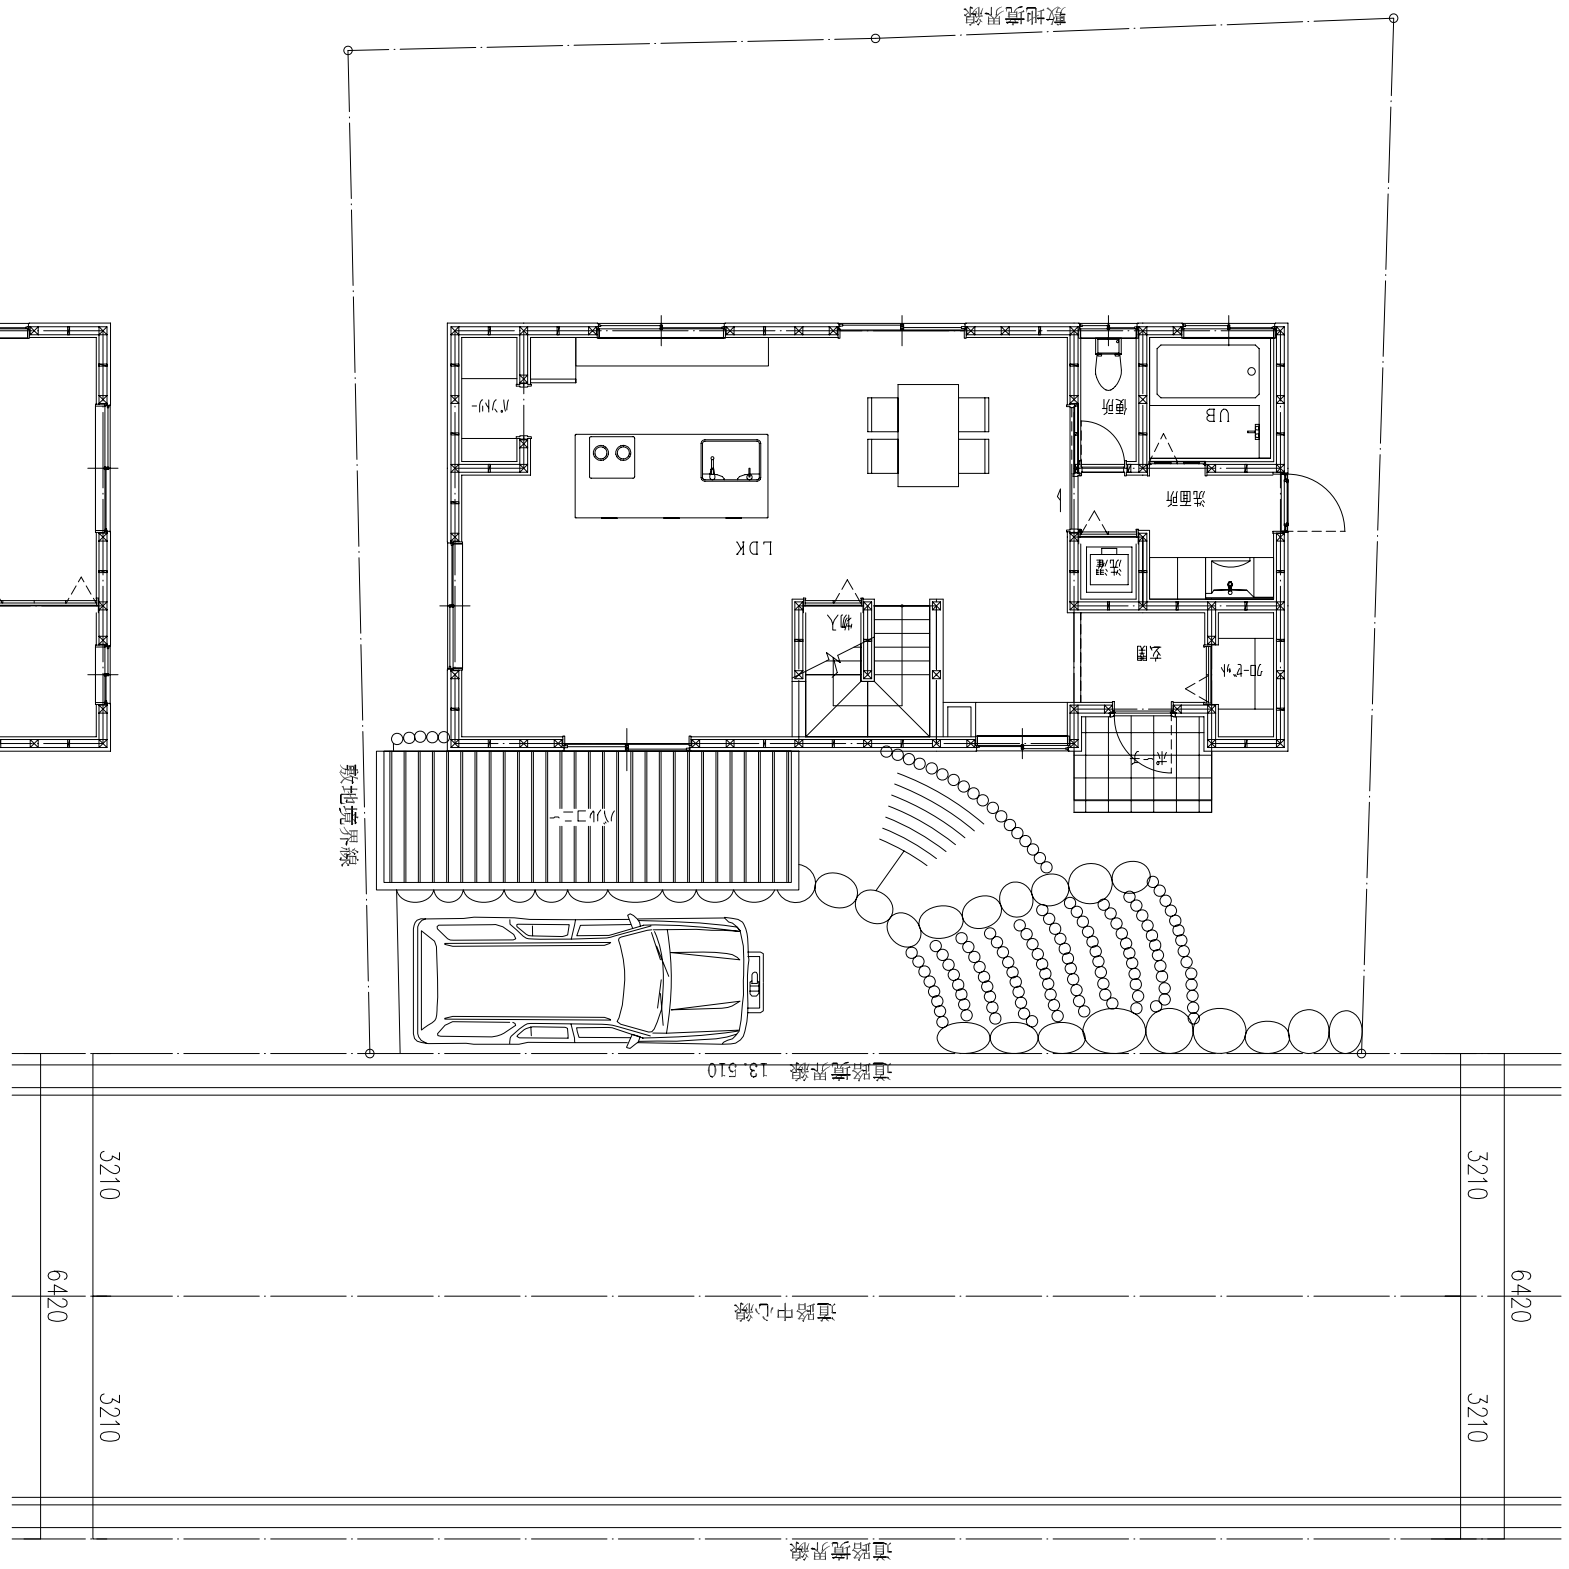
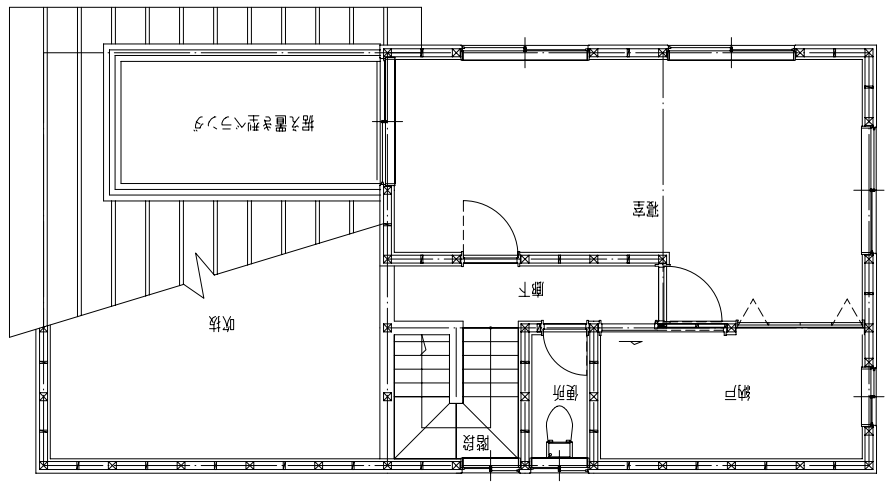
二階平面図　1:100