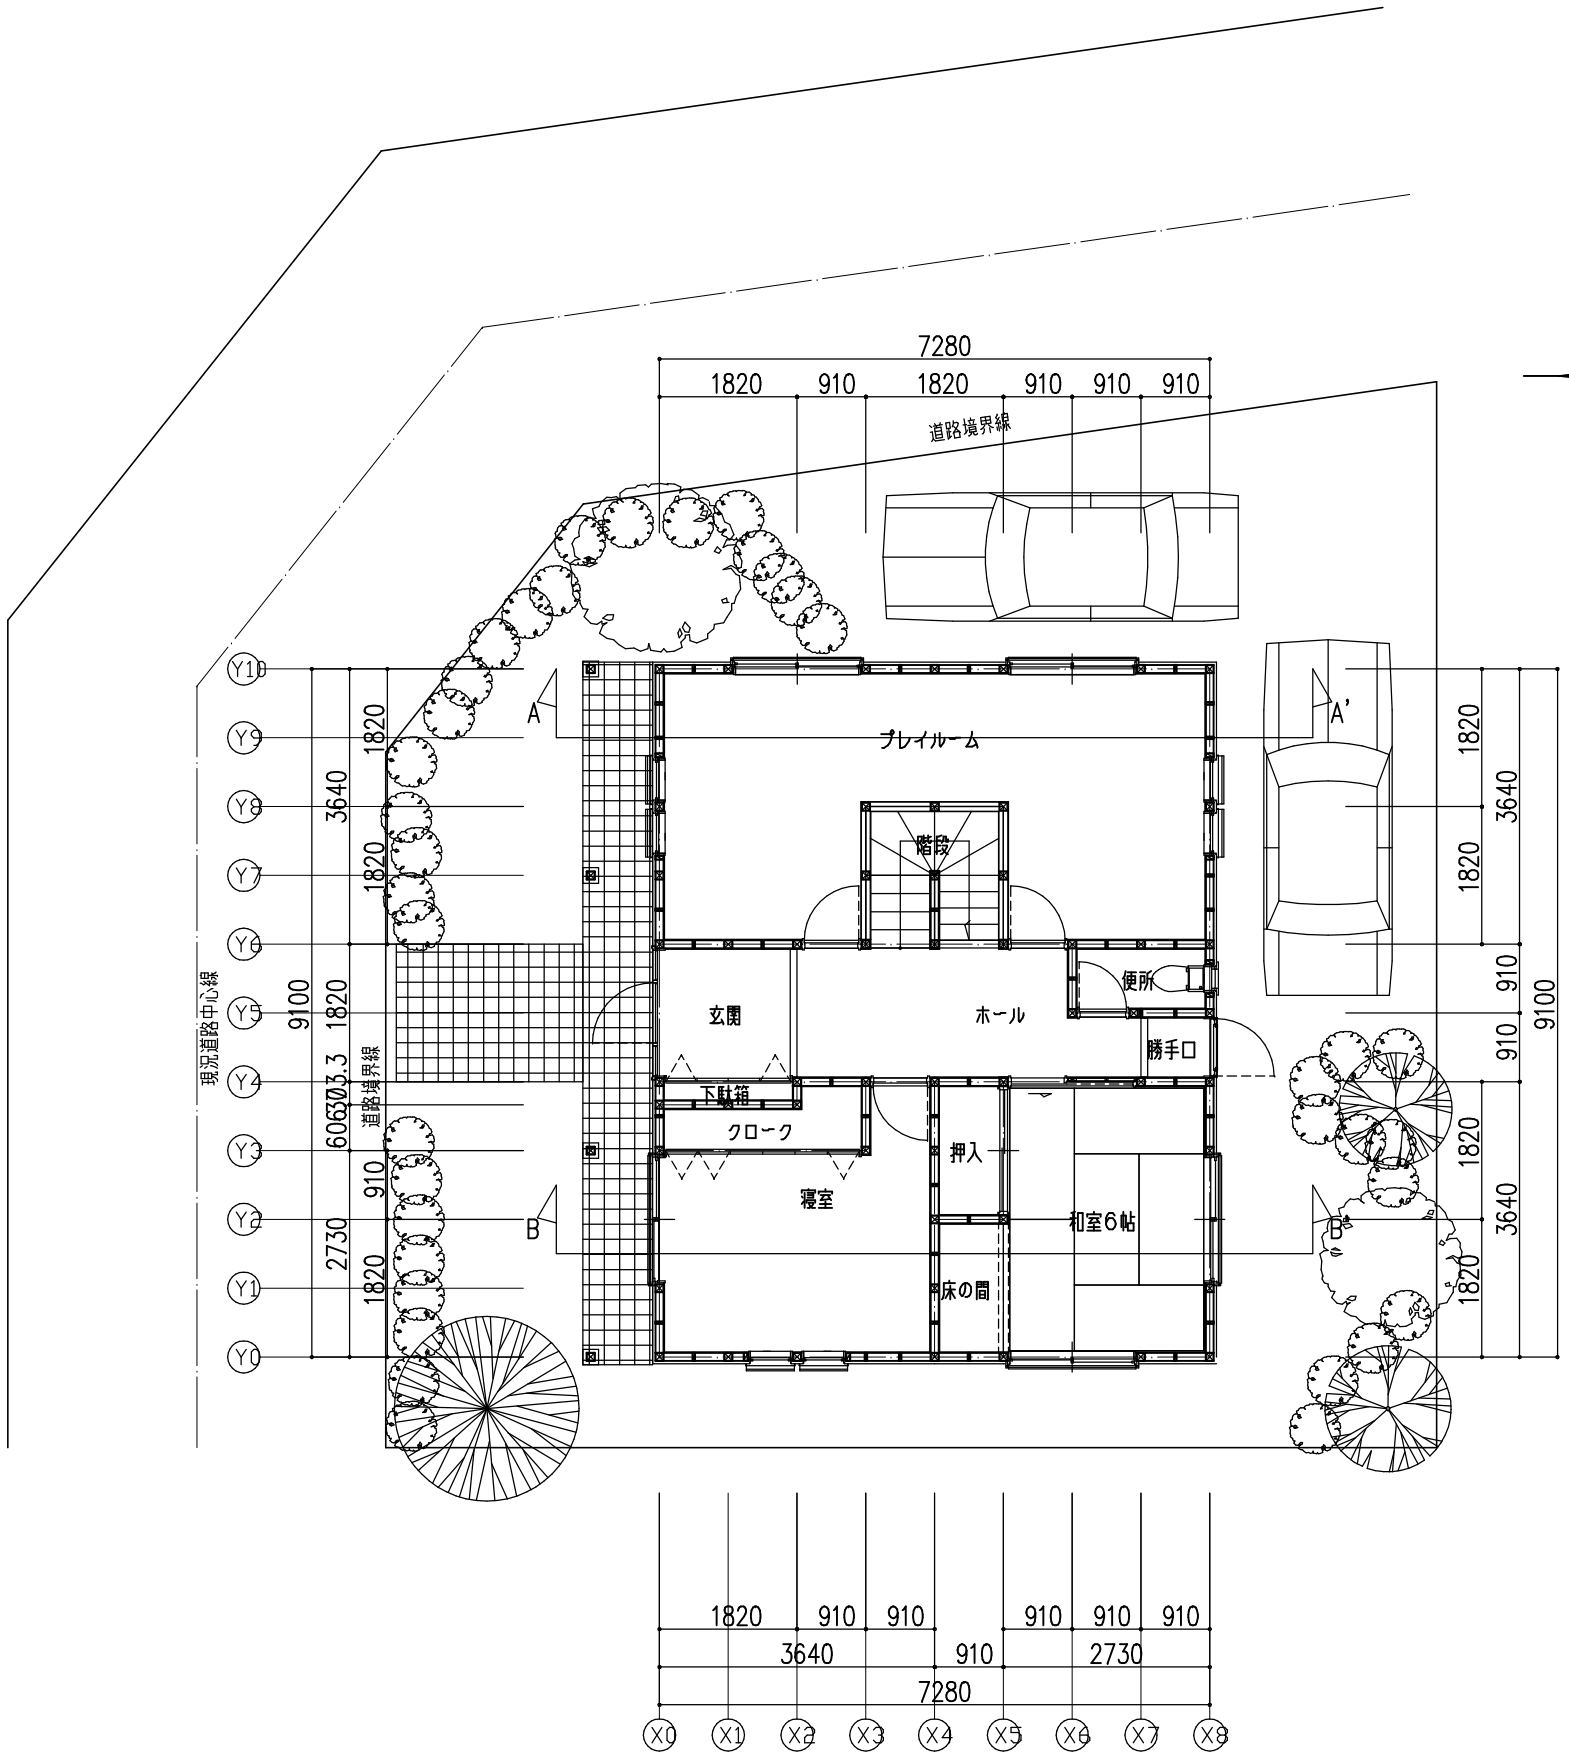

一階平面図　1:100

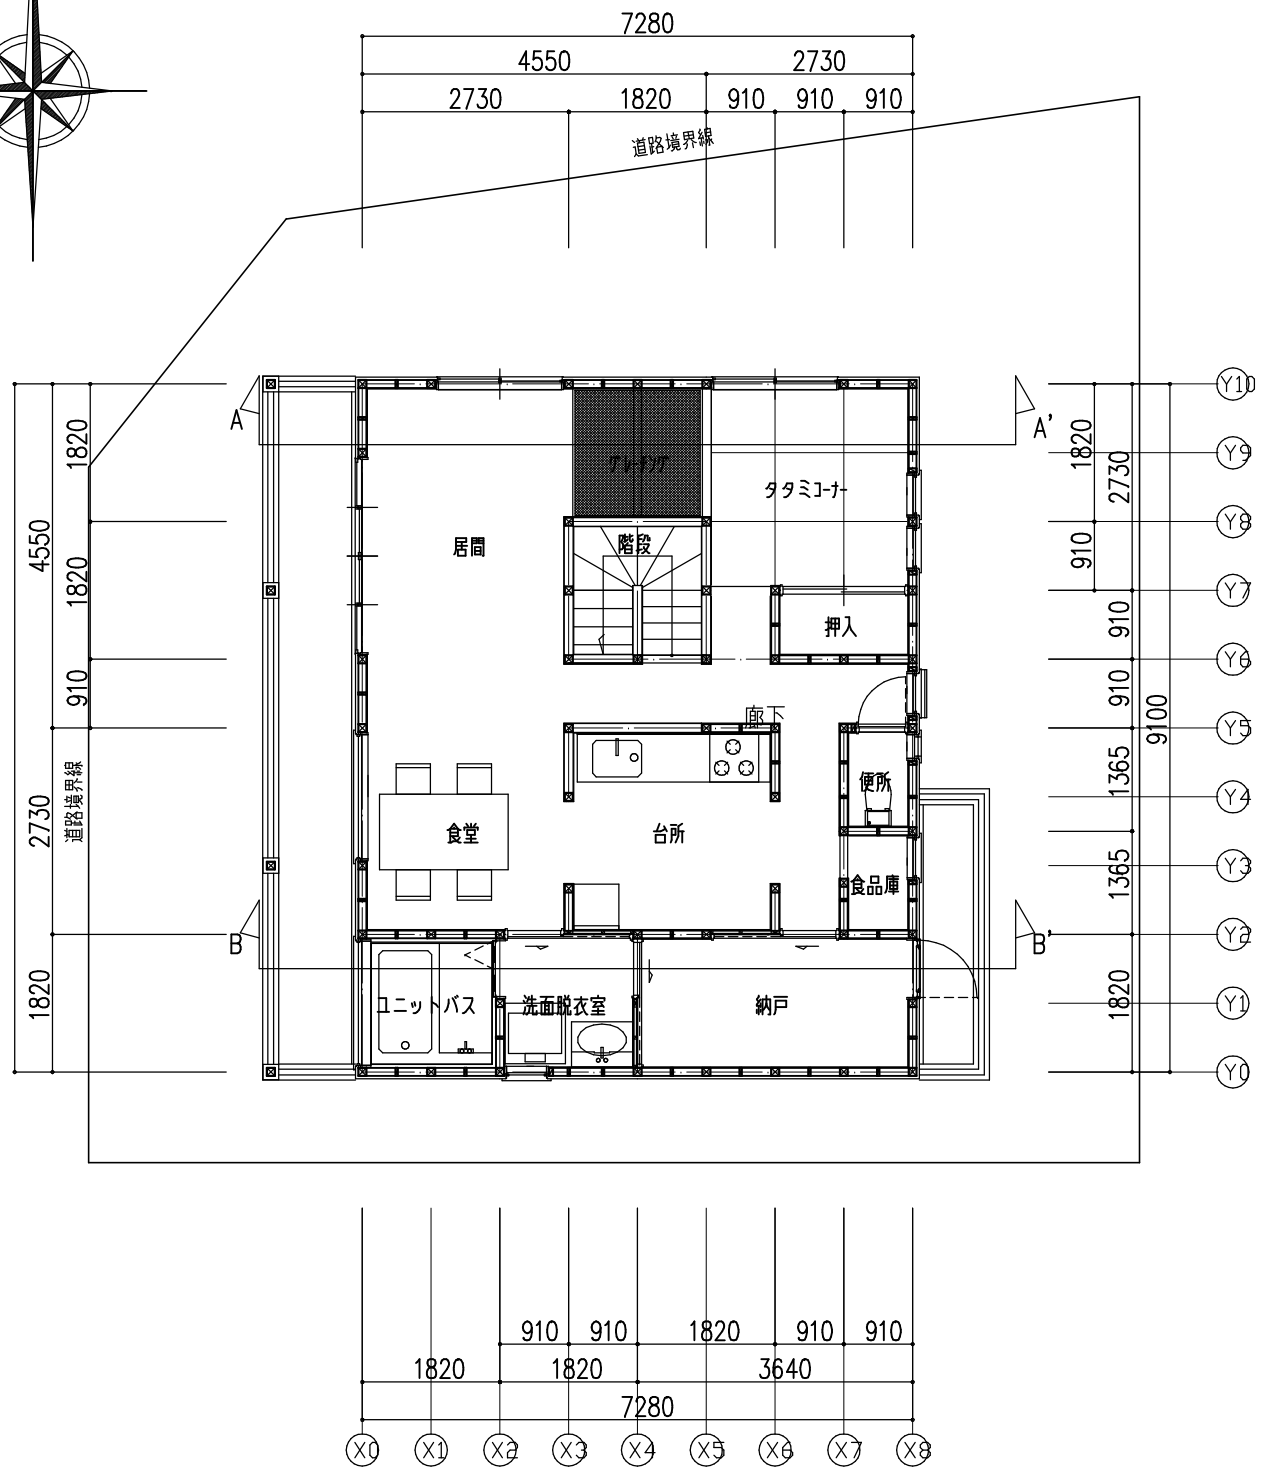

二階平面図　1:100

Green House 岡田一級建築士事務所 Archi,Techni,Culture	管理建築士 一級建築士　第174501号 福　味　健　治	作成年月日 date	工事名称 角地に建つ住宅		A — 1
		担当責任者 / 製図	図面名称 平面図	縮尺 1:100	